


Plattegrond op de 1ste verdieping

De Wetstraat 14

Vaassen

– MAATVOERING IN MM – schaal 1:100

– AAN DEZE TEKENING KUNNEN GEEN RECHTEN WORDEN ONTLEEND

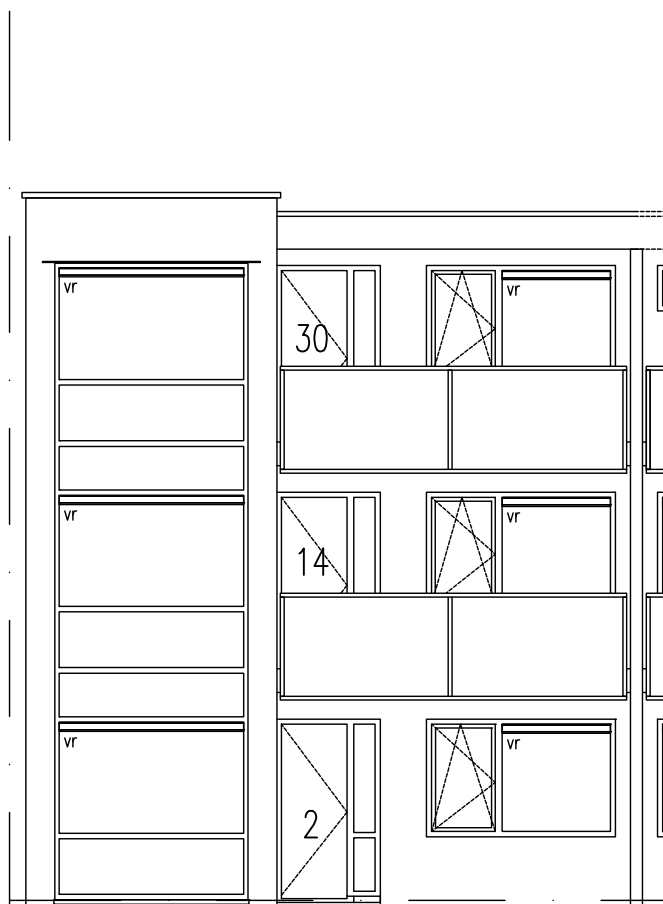

vr= ventilatierooster
p = paneel

VOORGEVEL

De Wetstraat 14

Vaassen

– MAATVOERING IN MM – schaal 1:100

– AAN DEZE TEKENING KUNNEN GEEN RECHTEN WORDEN ONTLEEND

