


PLATTEGROND

Dennenstuk 1G01–1G05


Epe

– MAATVOERING IN MM – schaal 1:100

– AAN DEZE TEKENING KUNNEN GEEN RECHTEN WORDEN ONTLEEND

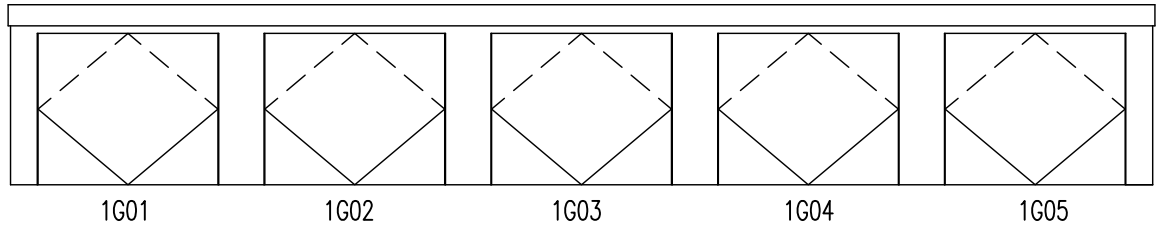

VOORGEVEL

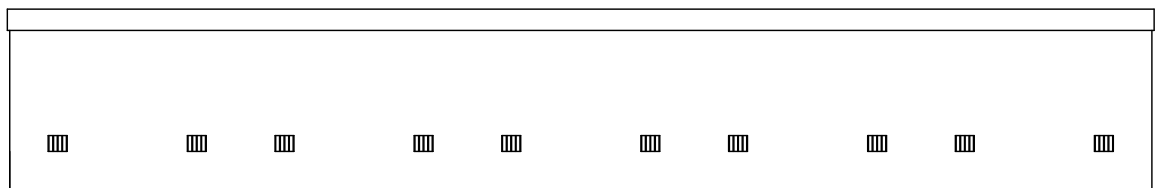

ACHTERGEVEL



ZIJGEVELS

Dennenstuk 1G01–1G05

Epe

– MAATVOERING IN MM – schaal 1:100

– AAN DEZE TEKENING KUNNEN GEEN RECHTEN WORDEN ONTLEEND