


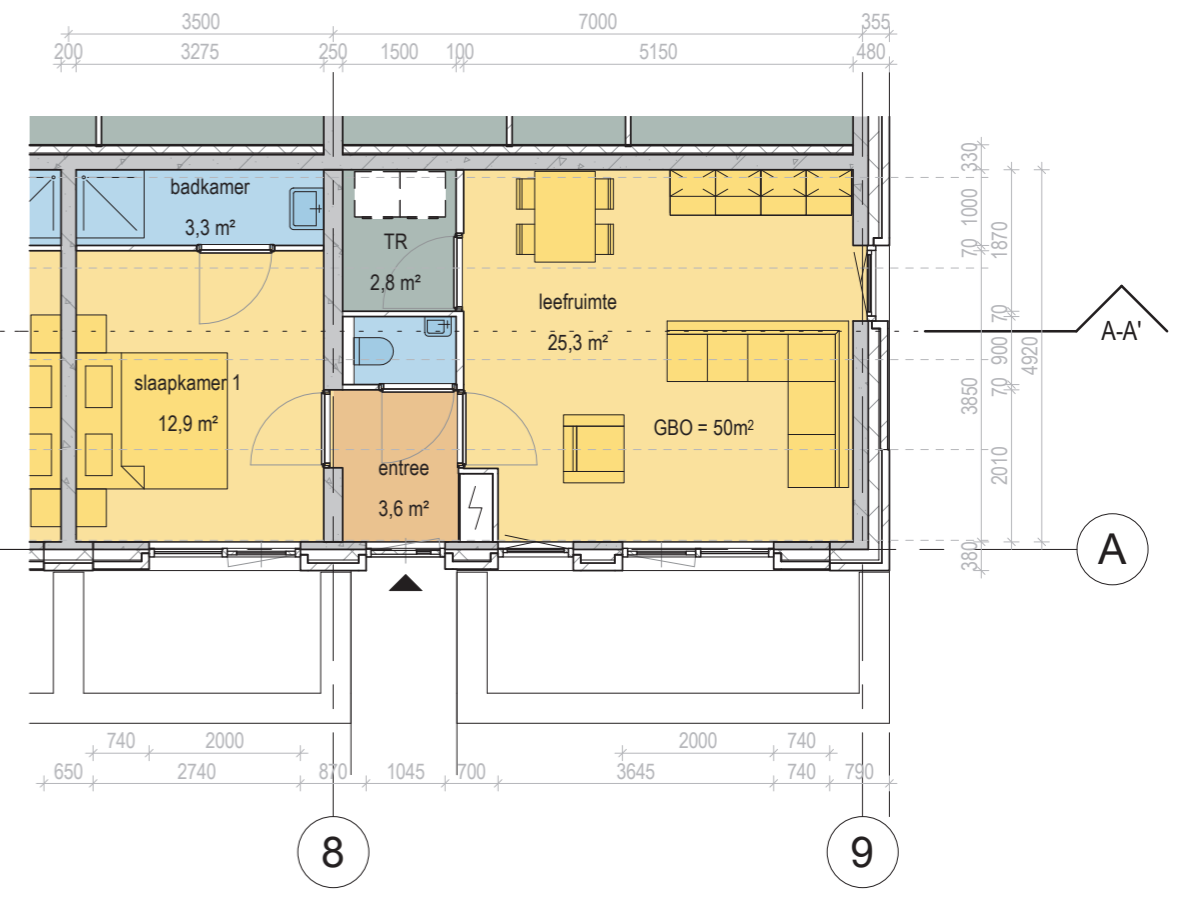

type 1

type 1



type 2

1933-Heerde - appartementen Triada  
Plattegronden appartement types

DATUM 28.05.2020

SCHAAL 1:100  
TEKENING VO.01.05

THEO VERBURG ARCHITECTEN

TVA