


BEGANE GROND

Acacialaan 101

Heerde

- MAATVOERING IN MM - schaal 1:100

- AAN DEZE TEKENING KUNNEN GEEN RECHTEN WORDEN ONTLEEND

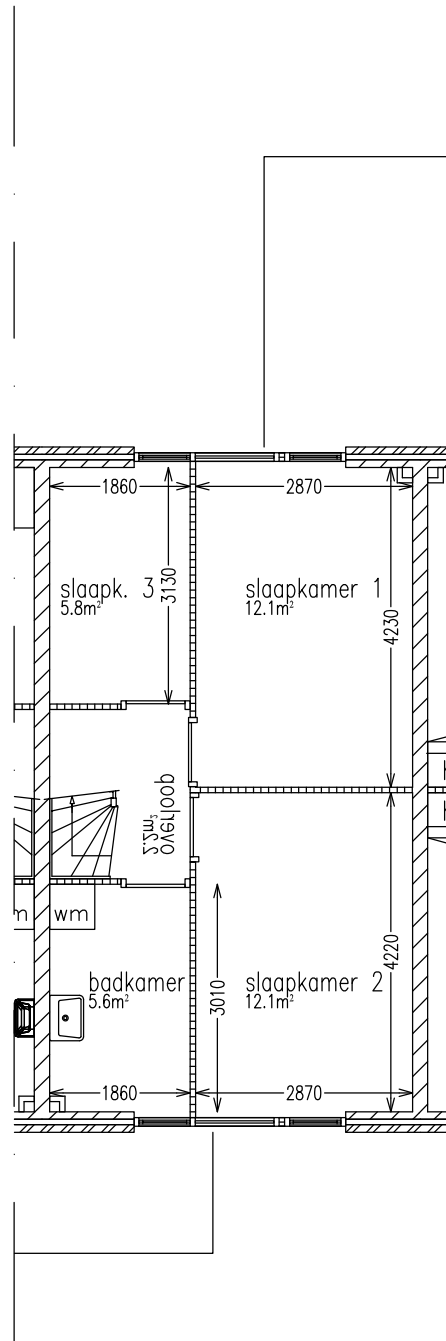


VERDIEPING

Acacialaan 101

Heerde

– MAATVOERING IN MM – schaal 1:100

– AAN DEZE TEKENING KUNNEN GEEN RECHTEN WORDEN ONTLEEND

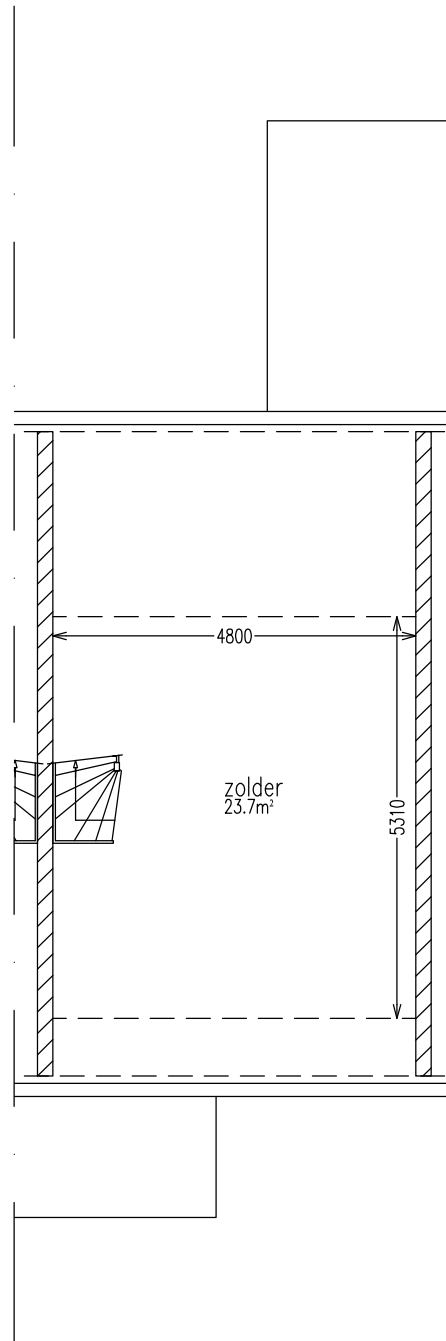


ZOLDER

Acacialaan 101


Heerde

– MAATVOERING IN MM – schaal 1:100

– AAN DEZE TEKENING KUNNEN GEEN RECHTEN WORDEN ONTLEEND

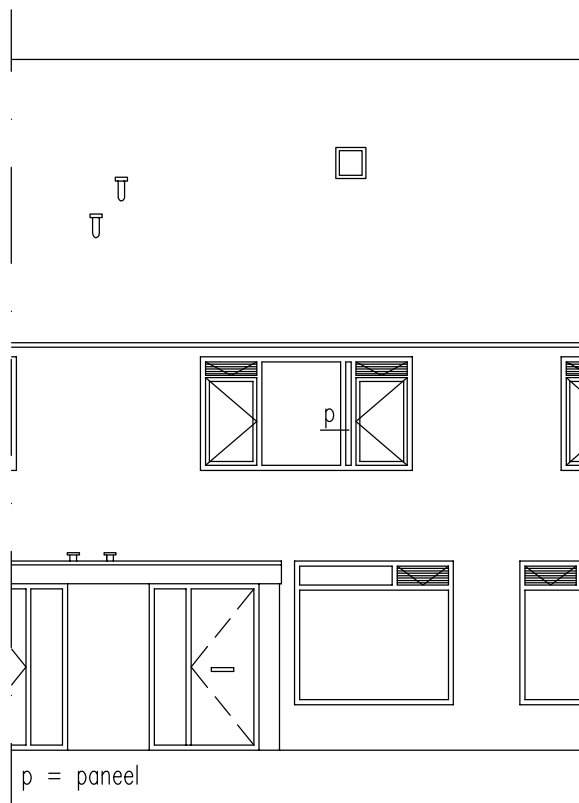

VOORGEVEL

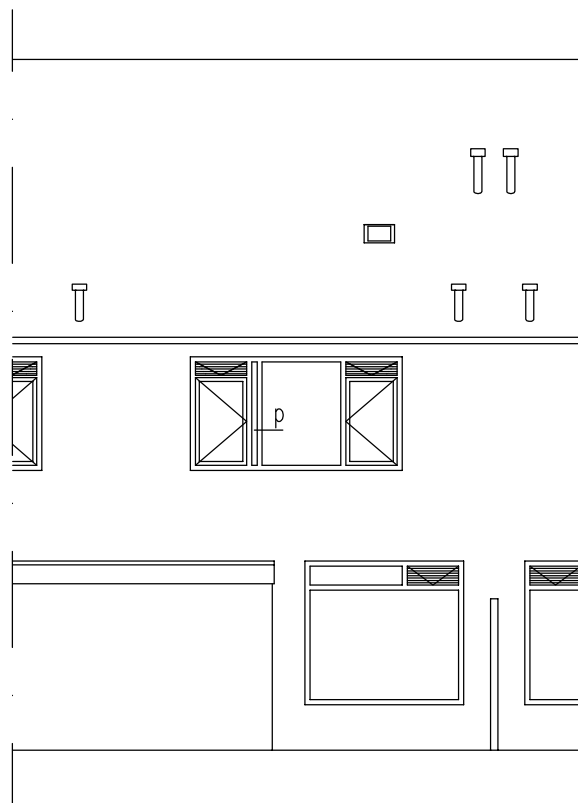


ACHTERGEVEL

Acacialaan 101

Heerde

– MAATVOERING IN MM – schaal 1:100

– AAN DEZE TEKENING KUNNEN GEEN RECHTEN WORDEN ONTLEEND

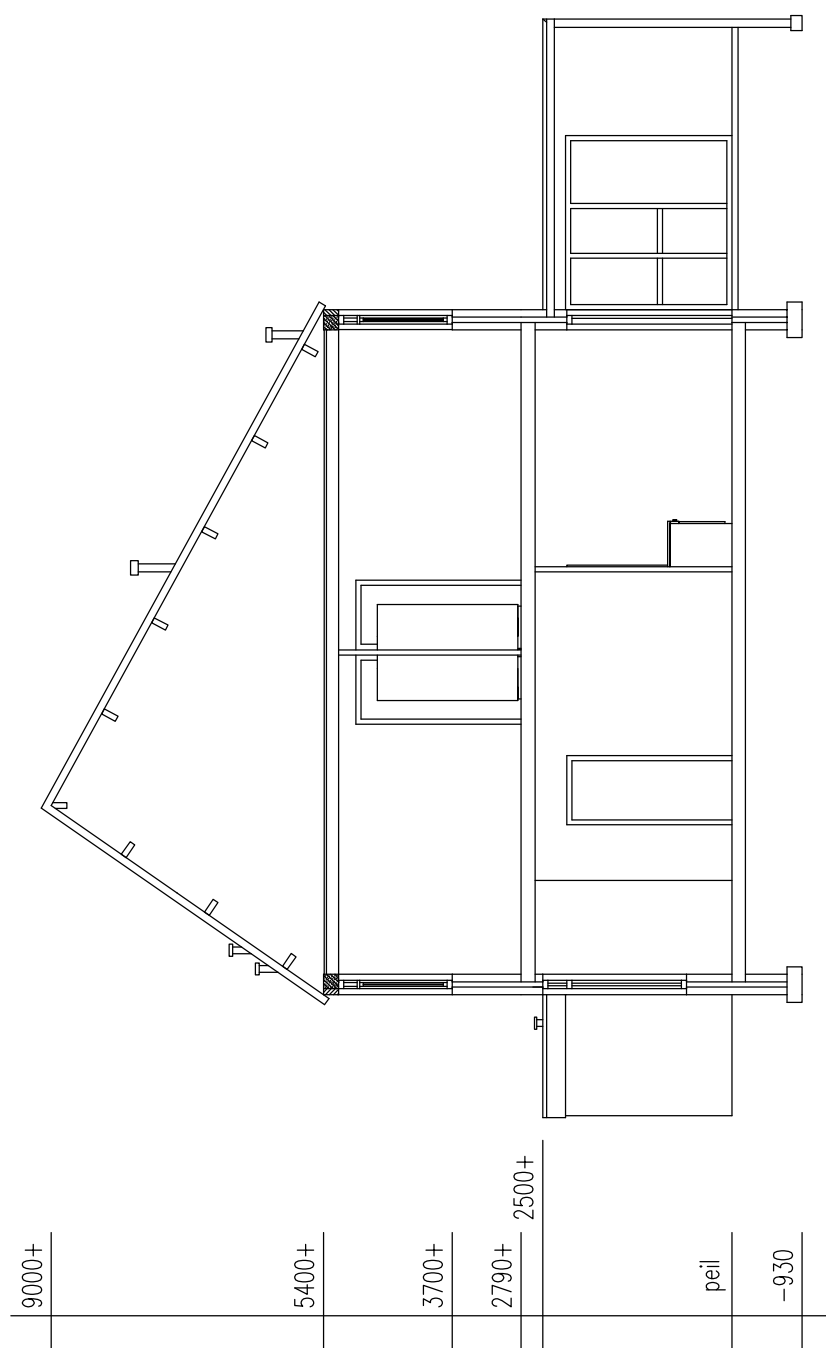


DOORSNEDE


Acacialaan 101

Heerde

- MAATVOERING IN MM - schaal 1:100
 - AAN DEZE TEKENING KUNNEN GEEN RECHTEN WORDEN ONTLEEND

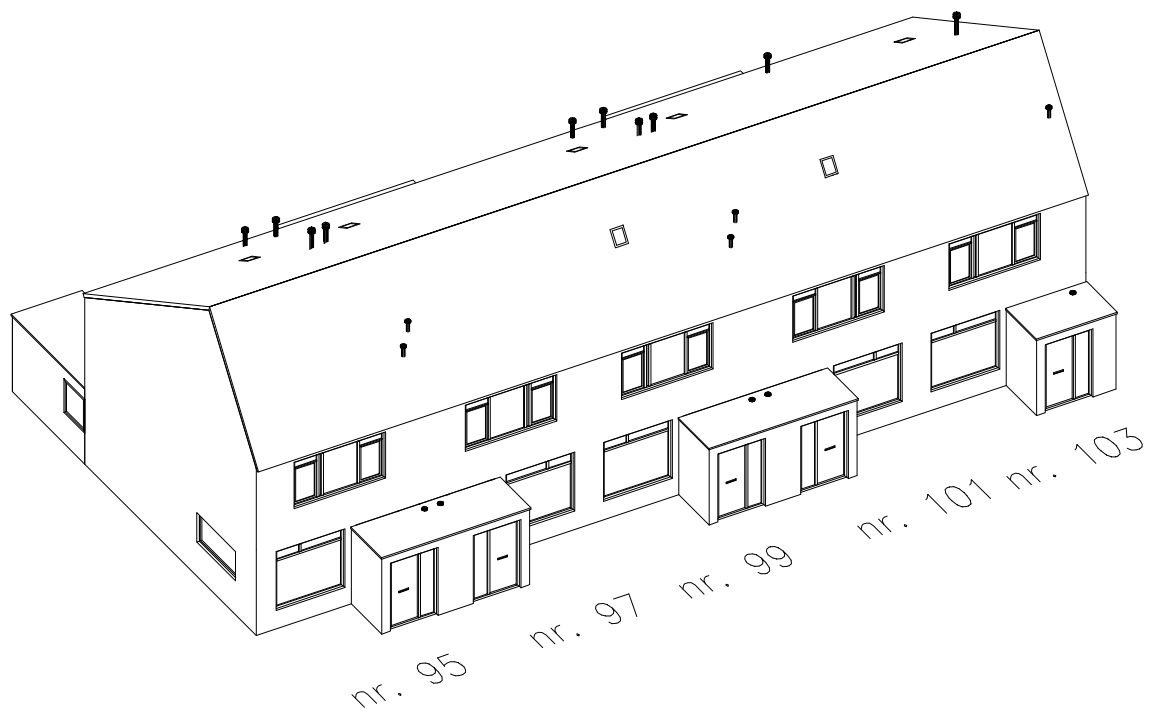

Vooraanzicht

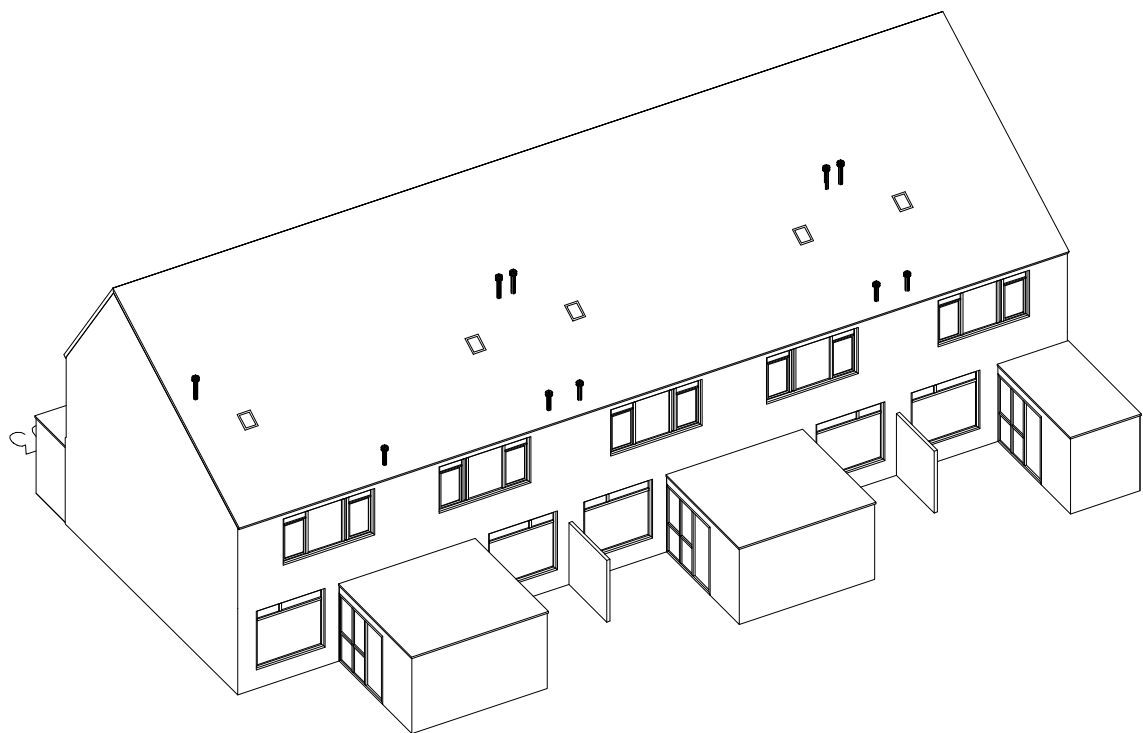

Achteraanzicht

Acacialaan 95 t/m 103

Heerde

- MAATVOERING IN MM - n.v.t.

- AAN DEZE TEKENING KUNNEN GEEN RECHTEN WORDEN ONTLEEND