


4

BEGANE GROND

Hein Dijkslagstraat 4

Heerde

- MAATVOERING IN MM - schaal 1:100
- AAN DEZE TEKENING KUNNEN GEEN RECHTEN WORDEN ONTLEEND

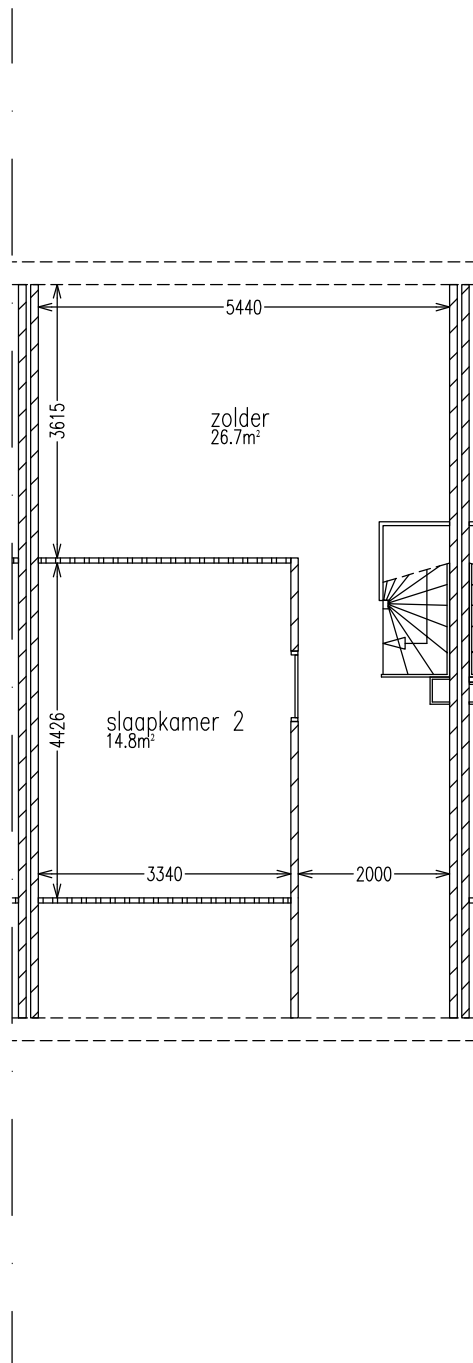


VERDIEPING

Hein Dijkslagstraat 4


Heerde

– MAATVOERING IN MM – schaal 1:100

– AAN DEZE TEKENING KUNNEN GEEN RECHTEN WORDEN ONTLEEND

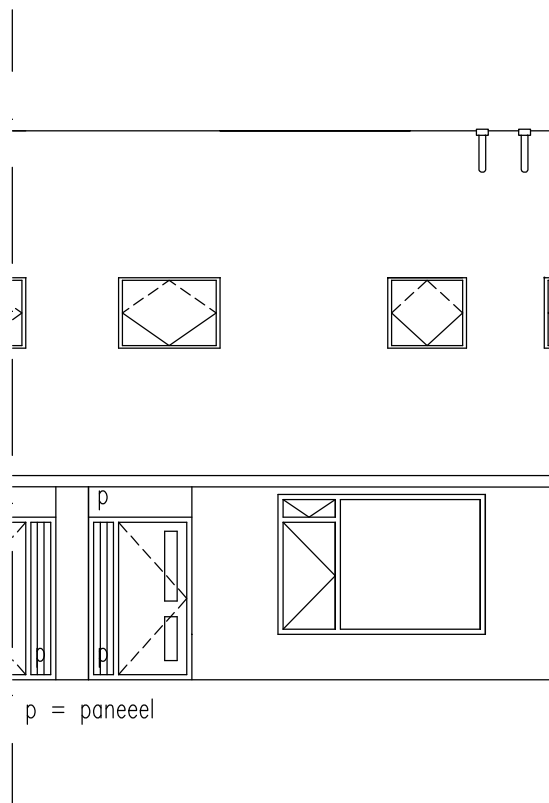

VOORGEVEL

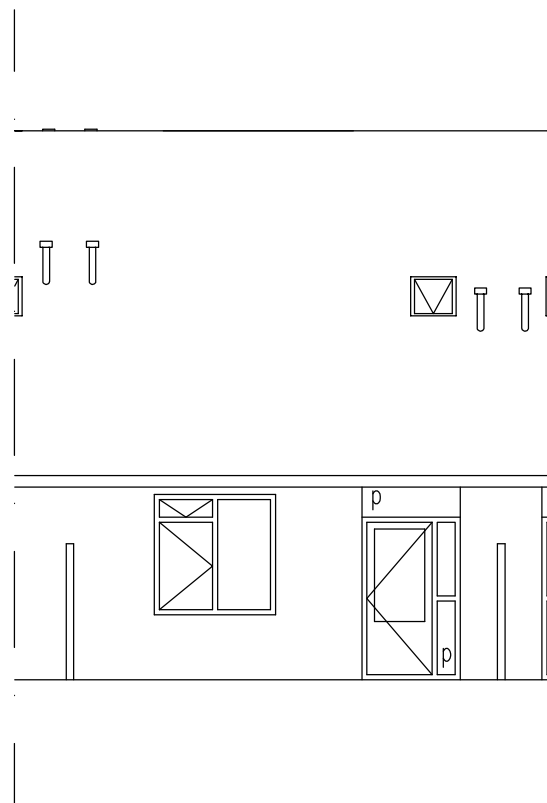

ACHTERGEVEL


Hein Dijkslagstraat 4

Heerde

– MAATVOERING IN MM – schaal 1:100

– AAN DEZE TEKENING KUNNEN GEEN RECHTEN WORDEN ONTLEEND

7100+	5100+	2700+	Peil	1000-
-------	-------	-------	------	-------

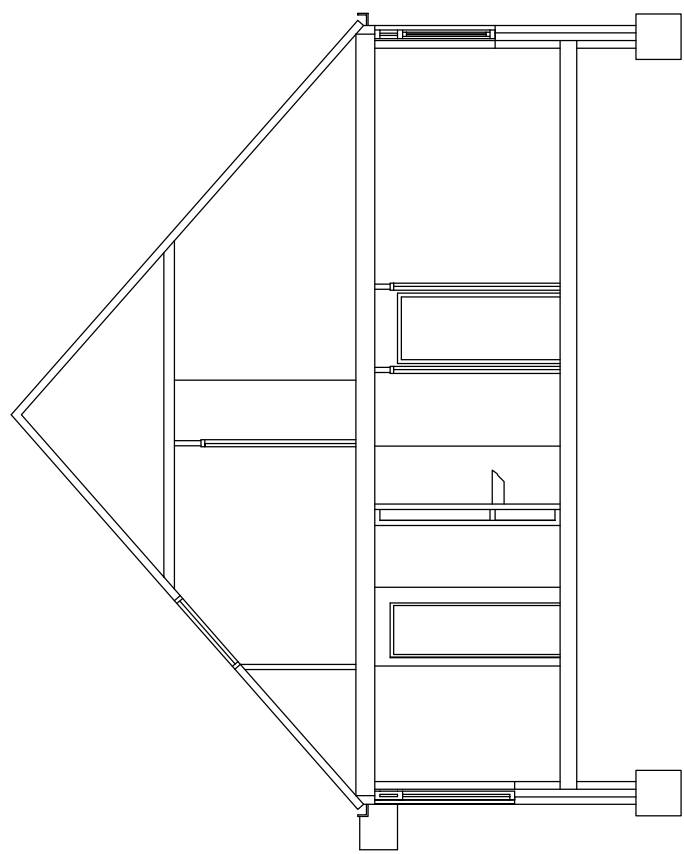


DOORSNEDE


Hein Dijkslagstraat 4

Heerde

- MAATVOERING IN MM - schaal 1:100
- AAN DEZE TEKENING KUNNEN GEEN RECHTEN WORDEN ONTLEEND

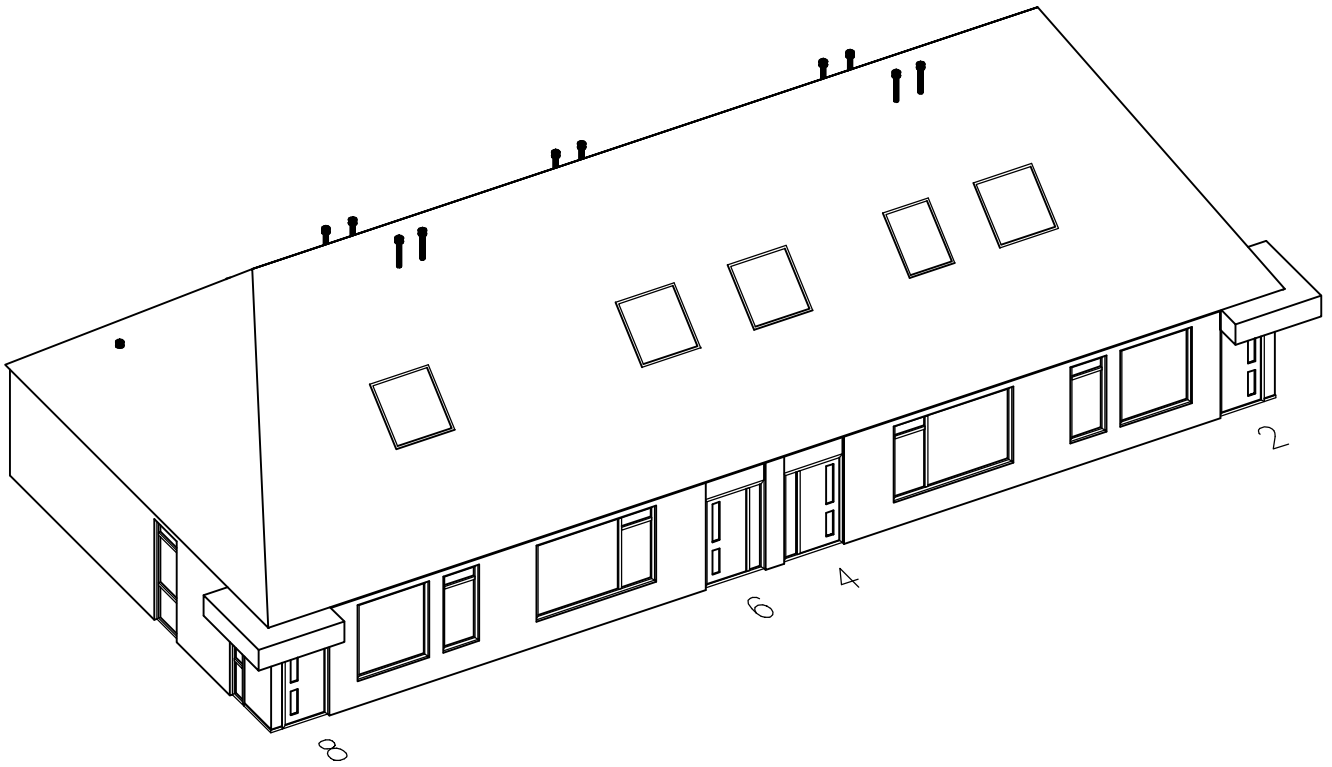

Vooraanzicht

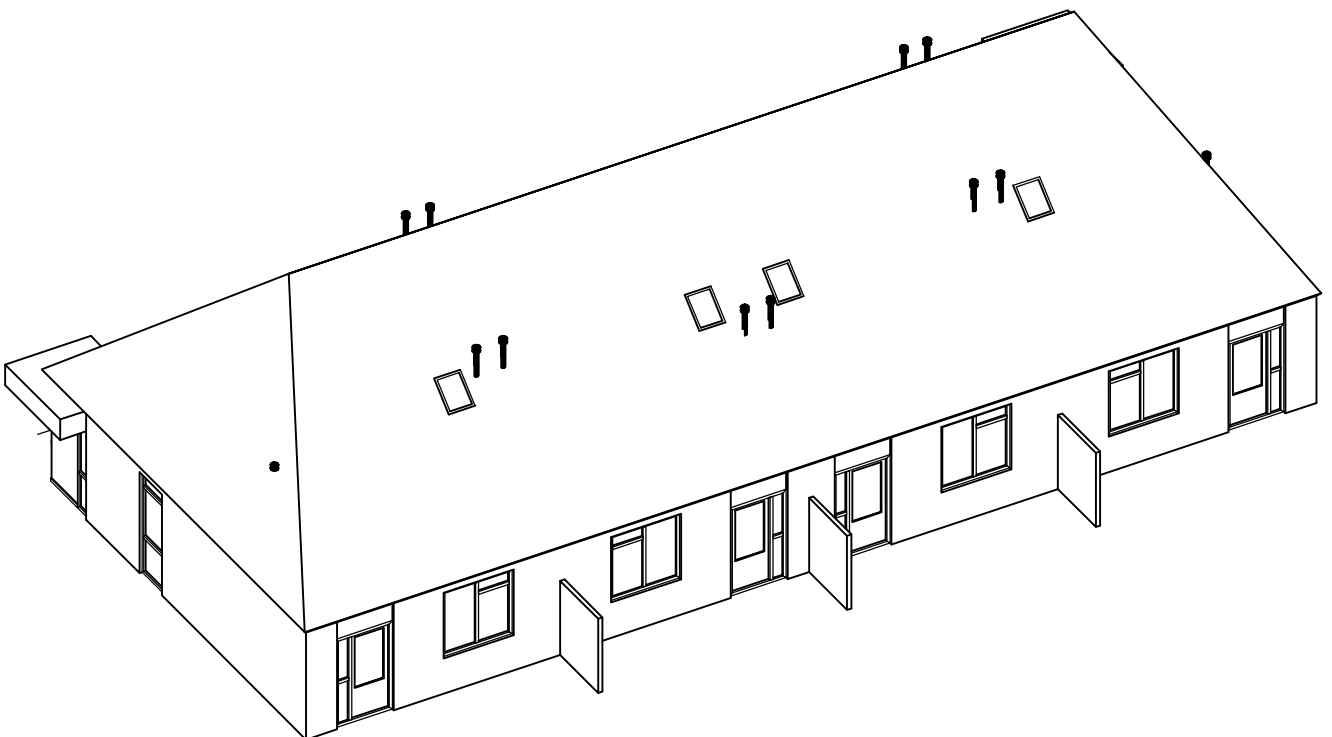

Achteraanzicht

Hein Dijkslagstraat 2 t/m 8

Heerde

- MAATVOERING IN MM - n.v.t.

- AAN DEZE TEKENING KUNNEN GEEN RECHTEN WORDEN ONTLEEND