


Plattegrond op de 1ste verdieping

Kerkstraat 23C

Veessen

- MAATVOERING IN MM – schaal niet van toepassing
- AAN DEZE TEKENING KUNNEN GEEN RECHTEN WORDEN ONTLEEND

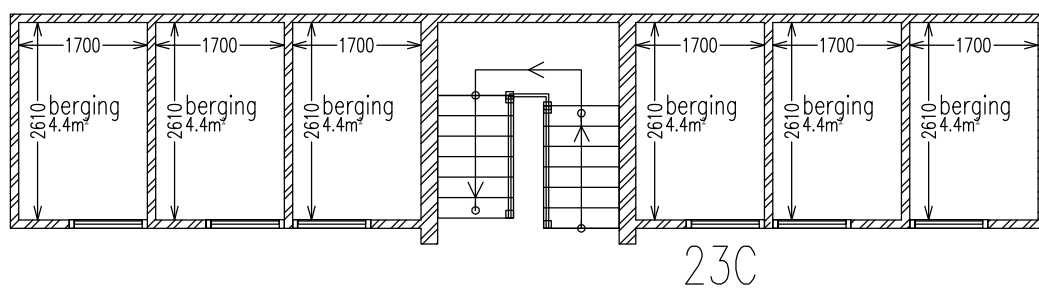

## BERGING

Kerkstraat 23C

Veessen

- MAATVOERING IN MM – schaal niet van toepassing
- AAN DEZE TEKENING KUNNEN GEEN RECHTEN WORDEN ONTLEEND



VOORGEVEL

ACHTERGEVEL




ZIJGEVEL

Kerkstraat 23C

Veessen

- MAATVOERING IN MM - schaal 1:100

- AAN DEZE TEKENING KUNNEN GEEN RECHTEN WORDEN ONTLEEND

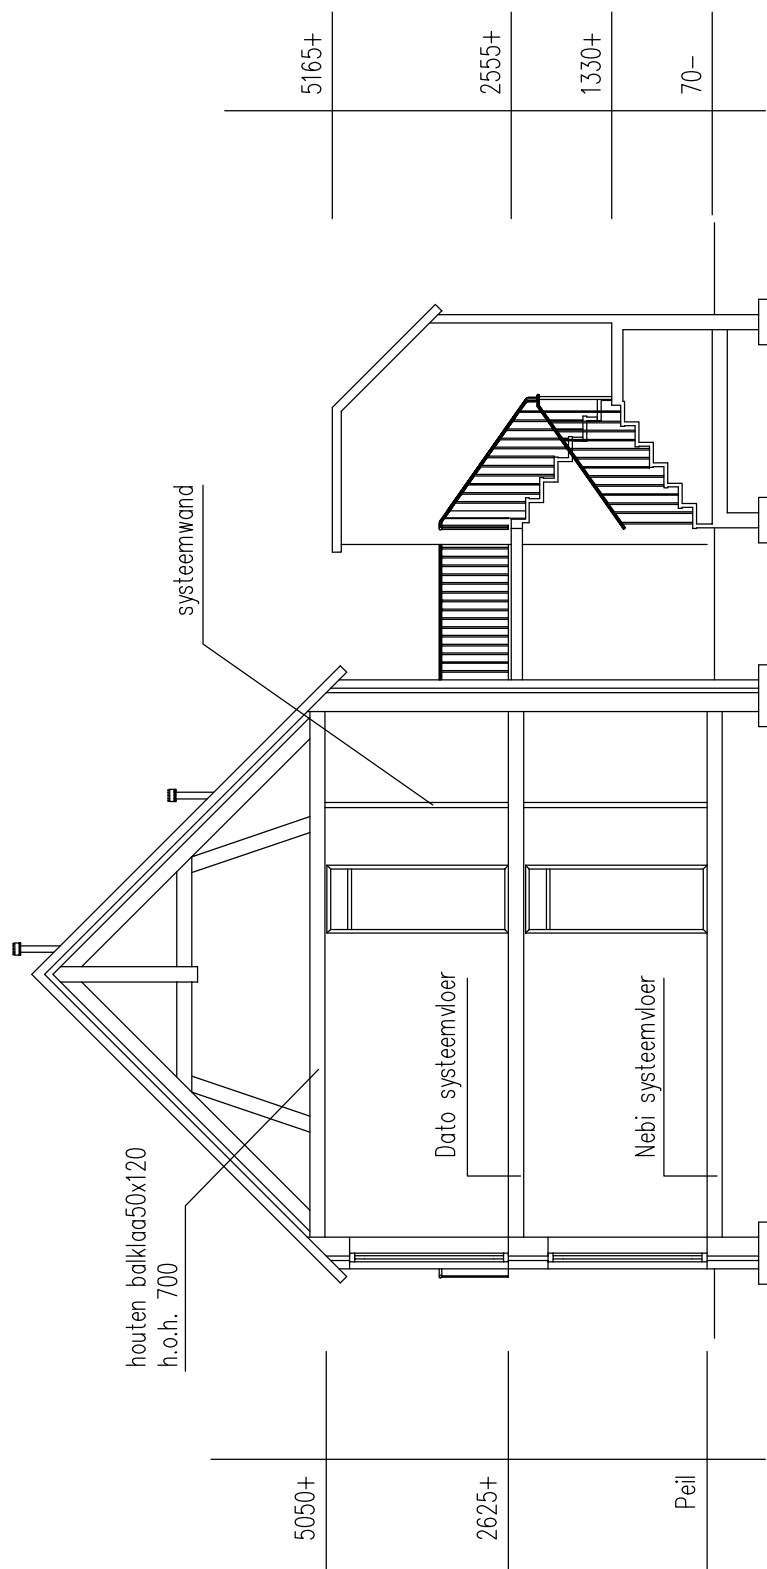


DOORSNEDE


Kerkstraat 23C

Veessen

- MAATVOERING IN MM - schaal 1:100
- AAN DEZE TEKENING KUNNEN GEEN RECHTEN WORDEN ONTLEEND

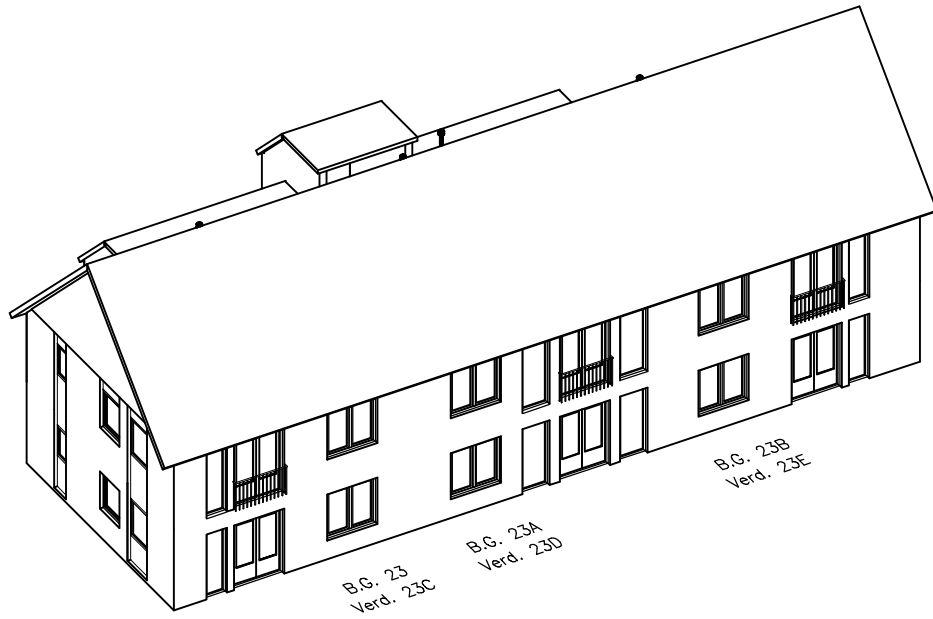

Vooraanzicht

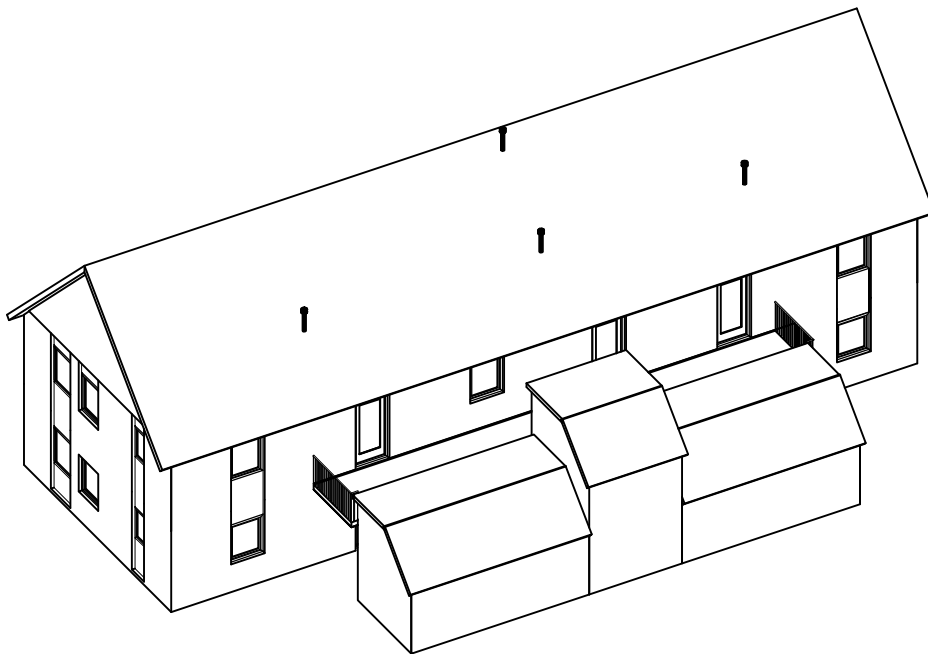

Achteraanzicht

Kerkstraat 23 t/m 23E

Veessen

– MAATVOERING IN MM – schaal n.v.t.

– AAN DEZE TEKENING KUNNEN GEEN RECHTEN WORDEN ONTLEEND